

Kunstpavillon

im Alten Botanischen Garten am Stachus
 Sophienstr. 7a
 80333 München


alle Maße nur ca.-Angaben
 Maßstäblichkeit prüfen!

Grundriss

Maßstab 1:100

Telefon: +49 (0) 89-59 73 59
 E-Mail: kontakt@kunstpavillon.org
 Internet: www.kunstpavillon.org

Stand: Dezember 2018

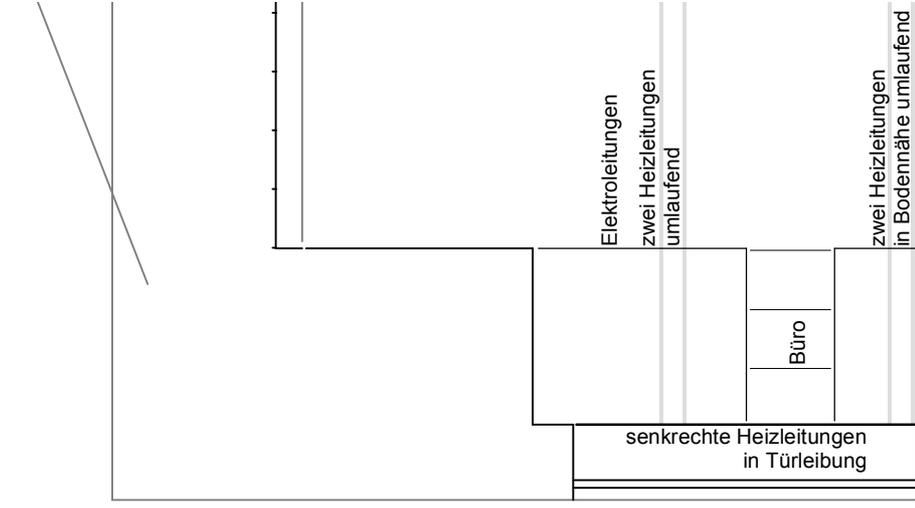

Schnitt-Ansicht Fenster Büro

alle Maße nur ca.-Angaben
Maßstäblichkeit prüfen!


Maßstab 1:100

Stand: Dezember 2018


Kunstpavillon

im Alten Botanischen Garten am Stachus
Sophienstr. 7a
80333 München

Telefon: +49 (0) 89-59 73 59
E-Mail: kontakt@kunstpavillon.org
Internet: www.kunstpavillon.org

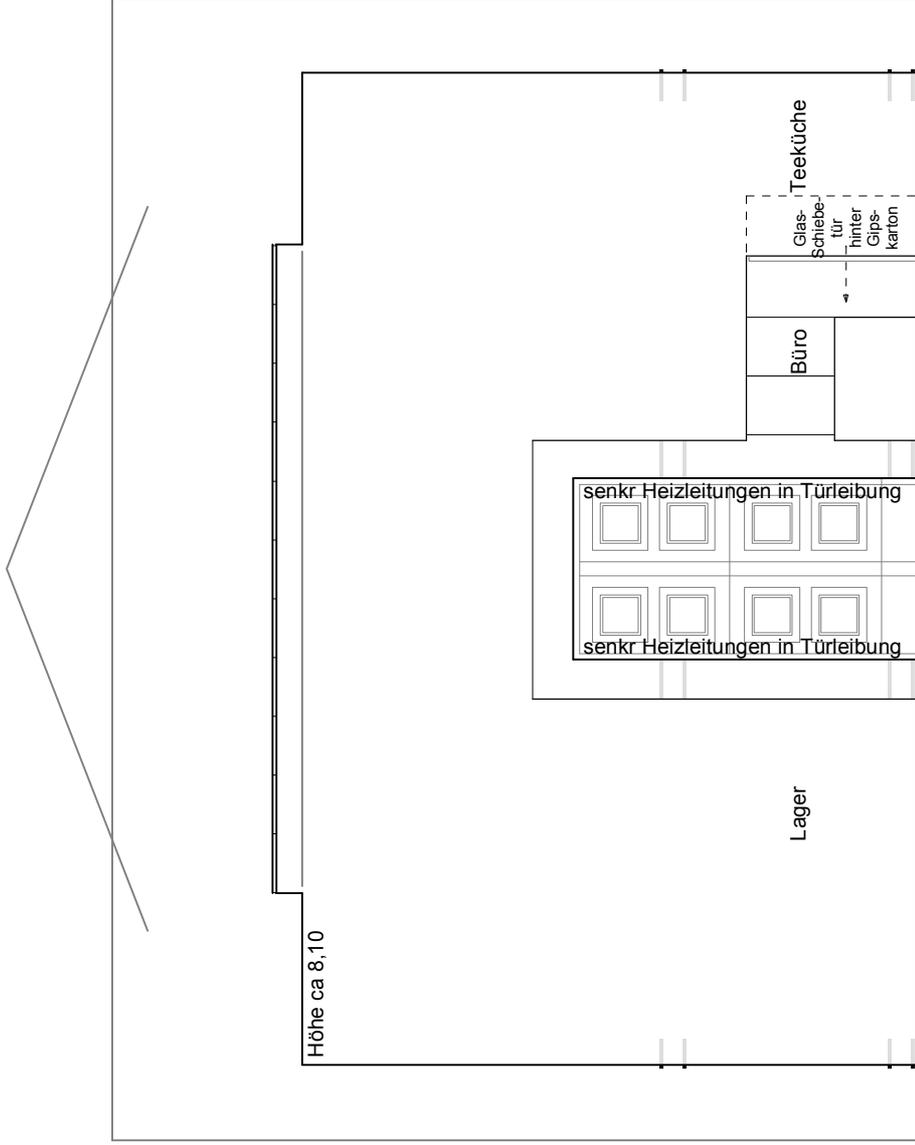

Ansicht Türseite

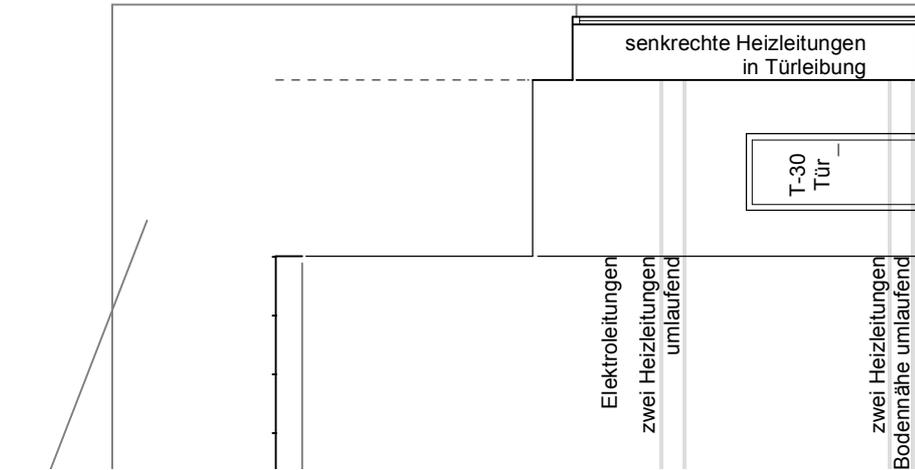

Schnitt-Ansicht Tür Lager